



ПРАВИЛА ЗЕМЛЕПОЛЬЗОВАНИЯ И ЗАСТРОЙКИ  
ДОЛБЕНКИНСКОГО СЕЛЬСКОГО ПОСЕЛЕНИЯ  
ДМИТРОВСКОГО РАЙОНА ОРЛОВСКОЙ ОБЛАСТИ  
КАРТА ГРАДОСТРОИТЕЛЬНОГО ЗОНИРОВАНИЯ (фрагмент)



Существующее положение

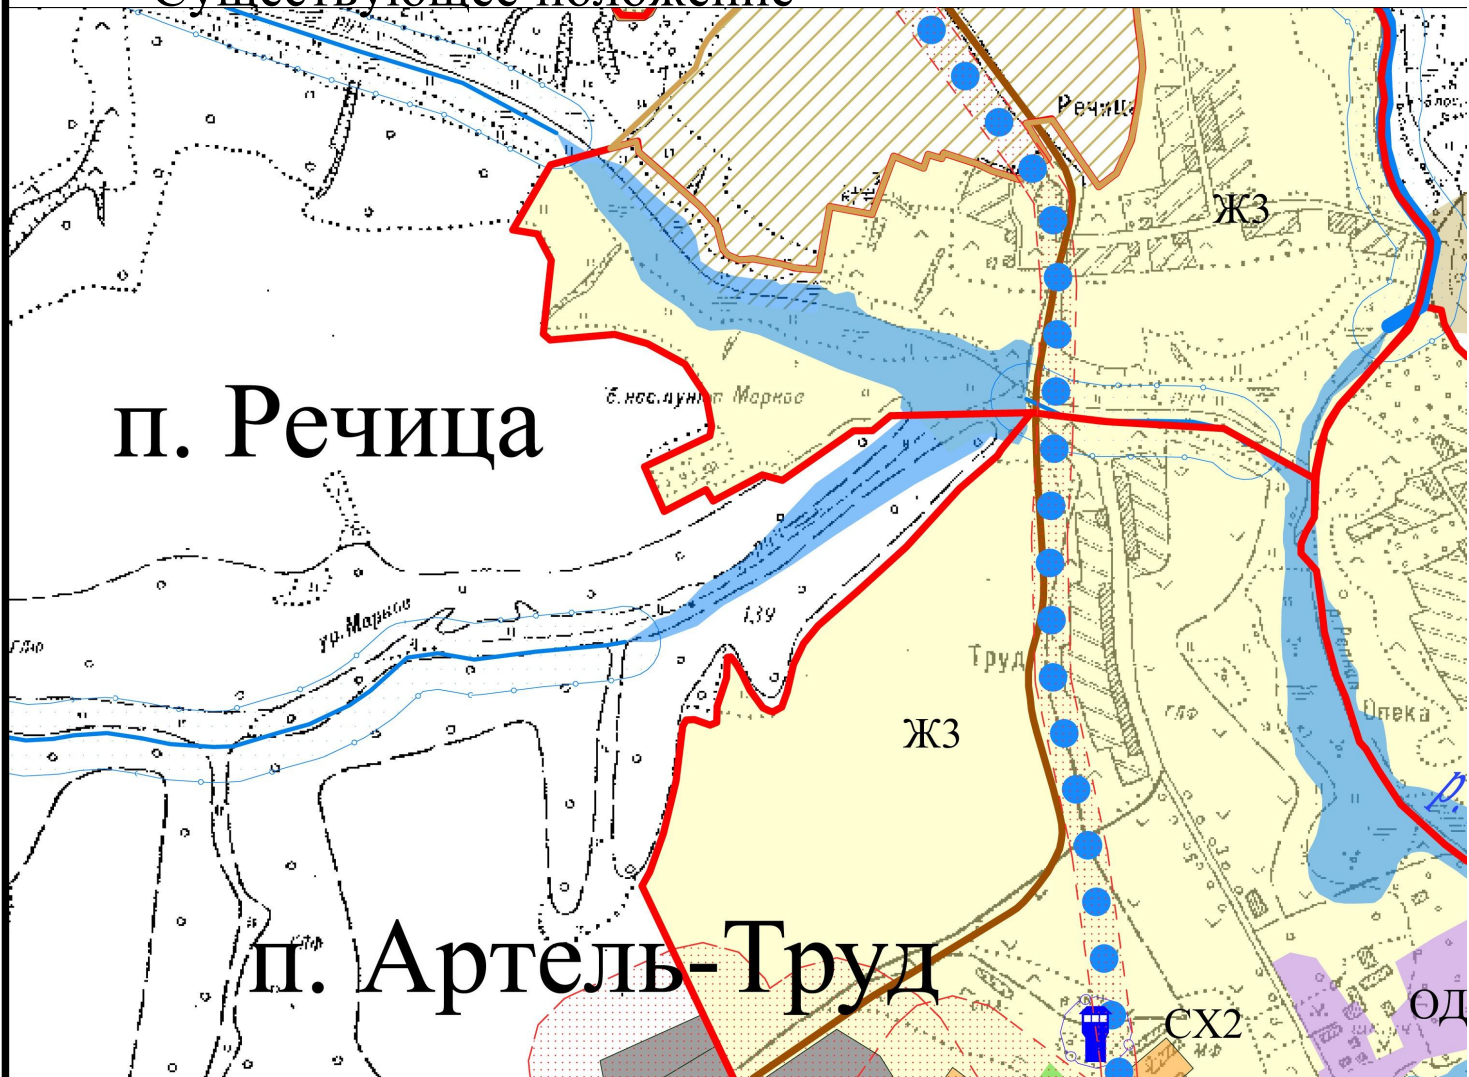

Проектное предложение

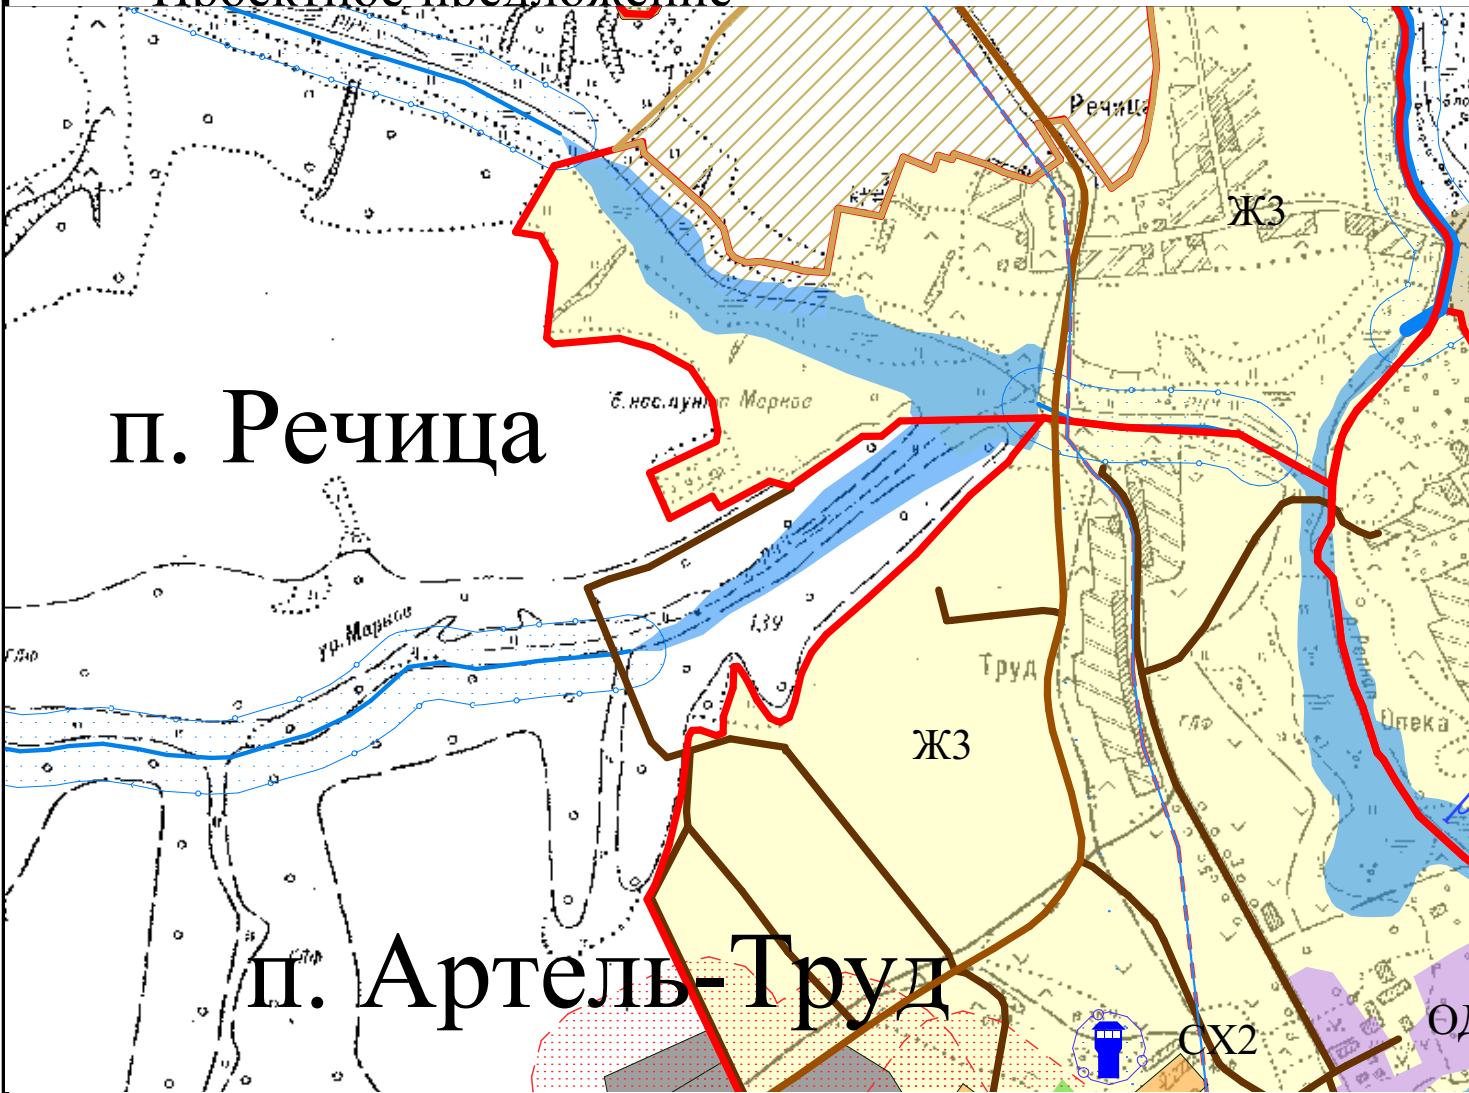

Условные обозначения:

- Территориальные зоны**
- ЖЗ - Зона застройки индивидуальными и блокированными жилыми домами Жилая зона
  - Ж4 - Зона дачных и садовых земельных участков
  - ОД7 - Зона объектов религиозного назначения
  - П2 - Зона производственных и складских объектов IV и V классов опасности
  - Т1 - Зона объектов автомобильного транспорта
  - СХ2 - Зона объектов агропромышленного комплекса IV и V классов опасности
  - СХ3 - Зона объектов агропромышленного комплекса I, II и III классов опасности
  - СХ4 - Зона ведения сельского хозяйства
  - РЗ - Зона объектов санаторного лечения и отдыха
  - СП1 - Зона кладбищ и крематориев
  - СП5 - Зона озелененных территорий специального назначения
  - Участки, исключенные из черты населенного пункта
- Границы**
- Граница поселения
  - Граница соседнего поселения
  - Граница населенного пункта
- Водные объекты**
- Озера, пруды
  - Реки
  - Ручьи
- Инженерная и транспортная инфраструктура**
- Автомобильные дороги регионального значения
  - Автомобильные дороги местного значения
  - ЛЭП 110 кВ
  - Межпоселковый газопровод
  - Водонапорная башня
- Зона с особыми условиями использования территории**
- Санитарно-защитная зона
  - Придорожная полоса автомобильной дороги
  - Охранная зона ЛЭП
  - Зона санитарной охраны источников водоснабжения
  - Водоохранная зона водных объектов

Имя, Фамилия, Подпись, Дата

|            |         |           |       |         |      |
|------------|---------|-----------|-------|---------|------|
|            |         |           |       |         |      |
|            |         |           |       |         |      |
|            |         |           |       |         |      |
| Изм.       | Кол.уч. | Лист      | Ндок. | Подпись | Дата |
| ГАП        |         | Смирнова  |       |         |      |
| ГИП        |         | Андреева  |       |         |      |
| Архитектор |         | Чистякова |       |         |      |
| Инженер    |         | Игинова   |       |         |      |
|            |         |           |       |         |      |
|            |         |           |       |         |      |

2019 год

Алешкин С.М.

Правила землепользования и застройки  
Долбенкинского сельского поселения  
Дмитровского района Орловской области

| Стадия | Лист | Листов |
|--------|------|--------|
| ПЗЗ    |      |        |

Карта градостроительного зонирования  
(фрагмент)

ООО "НАДИР-"  
302028 г. Орел, ул. Октябрьская,  
д.27, пом. 6, оф. 203  
тел.: (4862)63-27-11

